




achtergevel

1a / 2



achtergevel

1b

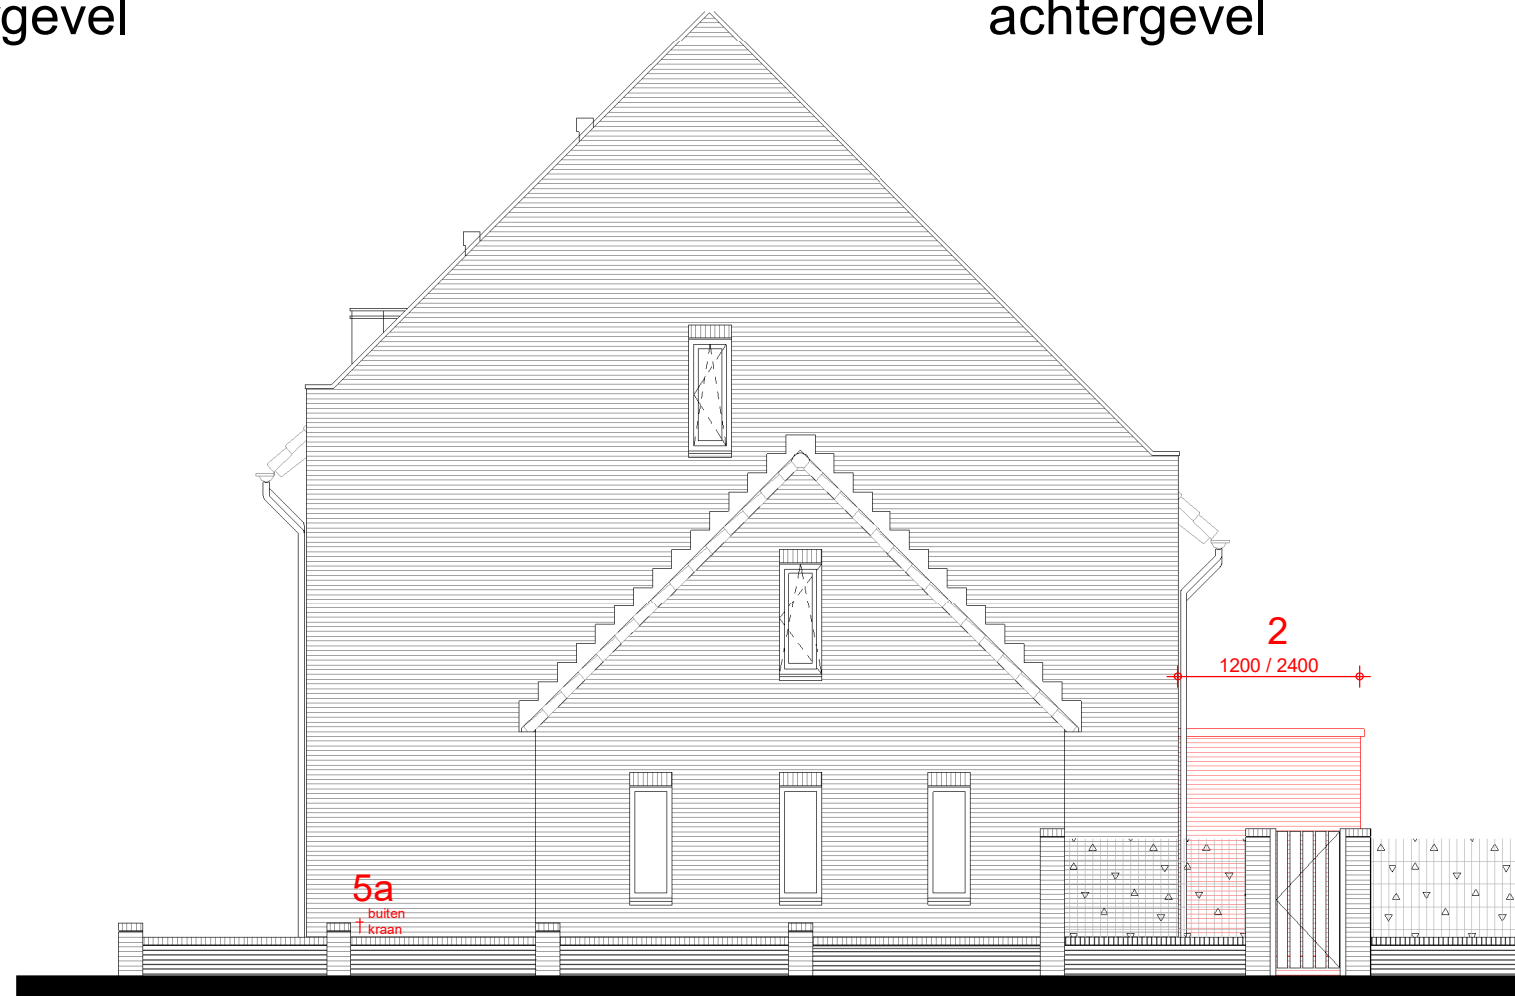

rechter zijgevel


Renvooi: opties

- 1a schuifpui 2-delig
- b schuifpui 4-delig
- 2 uitbouw woning 1200 / 2400mm
- 3 dakkapel
- 4 zolder indeling
- 5a buitenkraan zijgevel
- b buitenkraan achtergevel

projectnummer:
C0211
 datum:
28-10-2022

schaal:
1 : 100
 laatste wijziging:

tekeningnummer:
VKO5-1

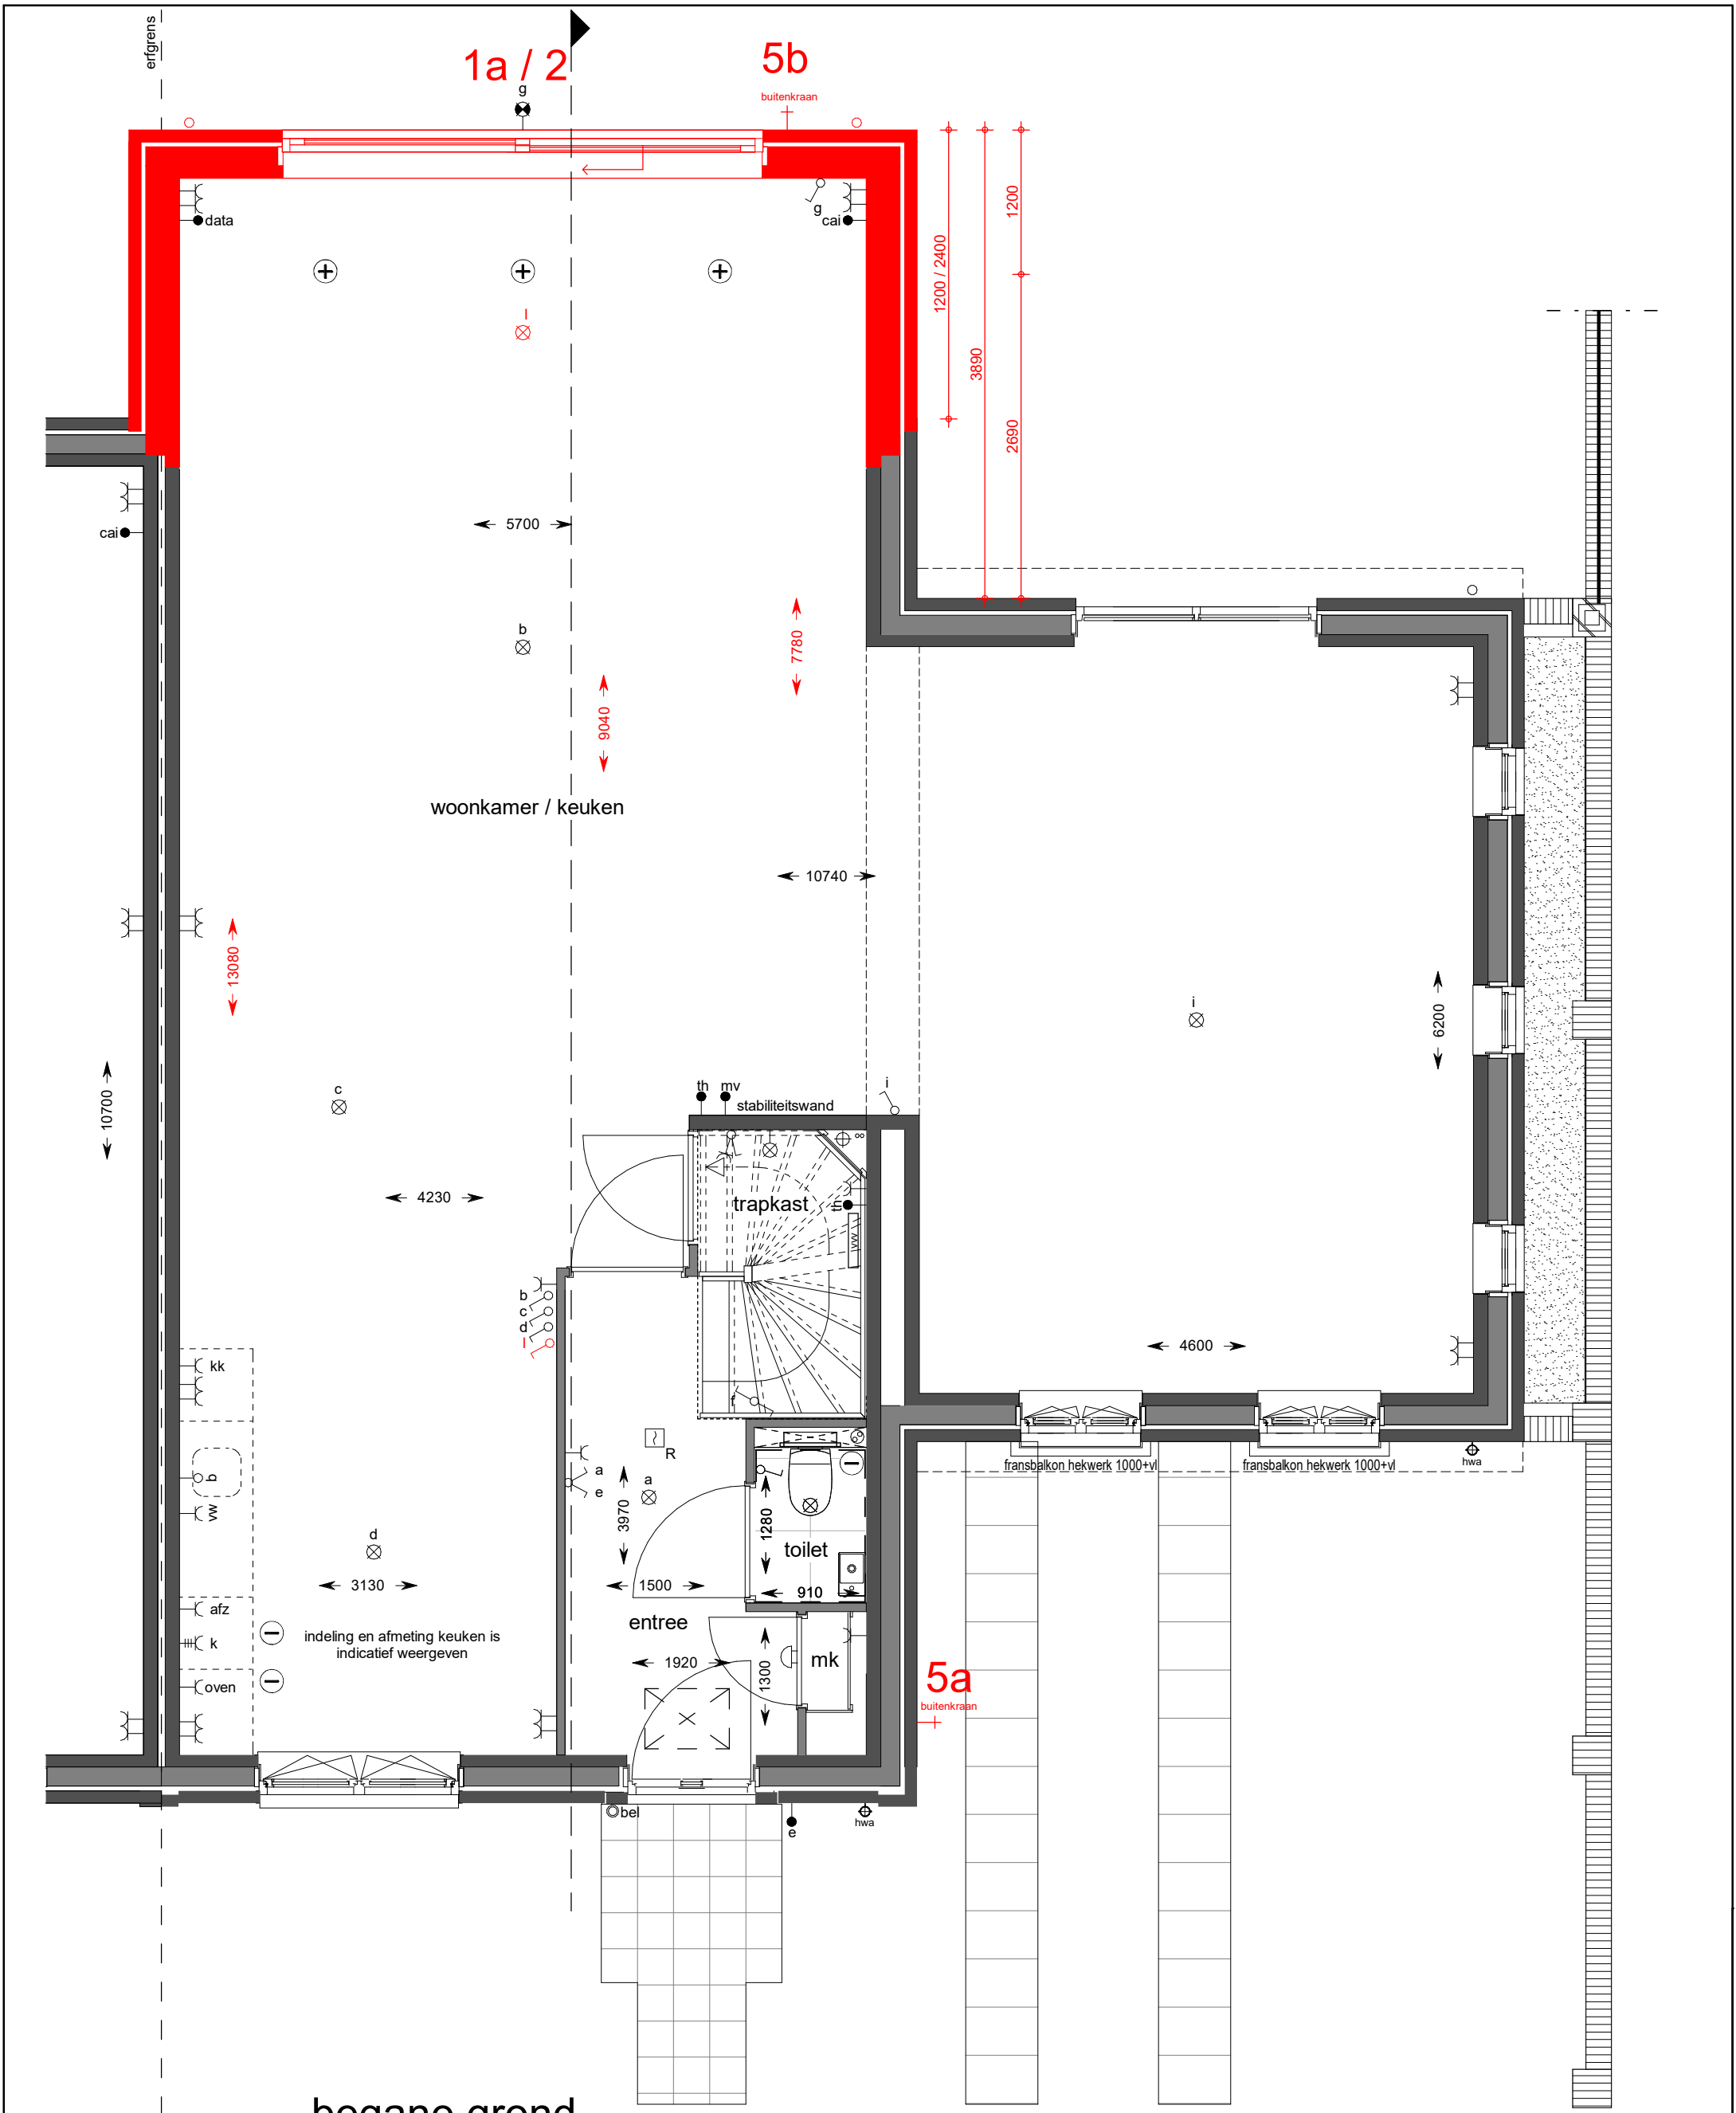

begane grond


—Renvooi: opties—

- 1a schuifpui 2-delig
- b schuifpui 4-delig
- 2 uitbouw woning 1200 / 2400mm
- 3 dakkapel
- 4 zolder indeling
- 5a buitenkraan zijgevel
- b buitenkraan achtergevel

projectnummer:
C0211
datum:
28-10-2022

schaal:
1 : 50
laatste wijziging:

tekeningnummer:
VKO5-2

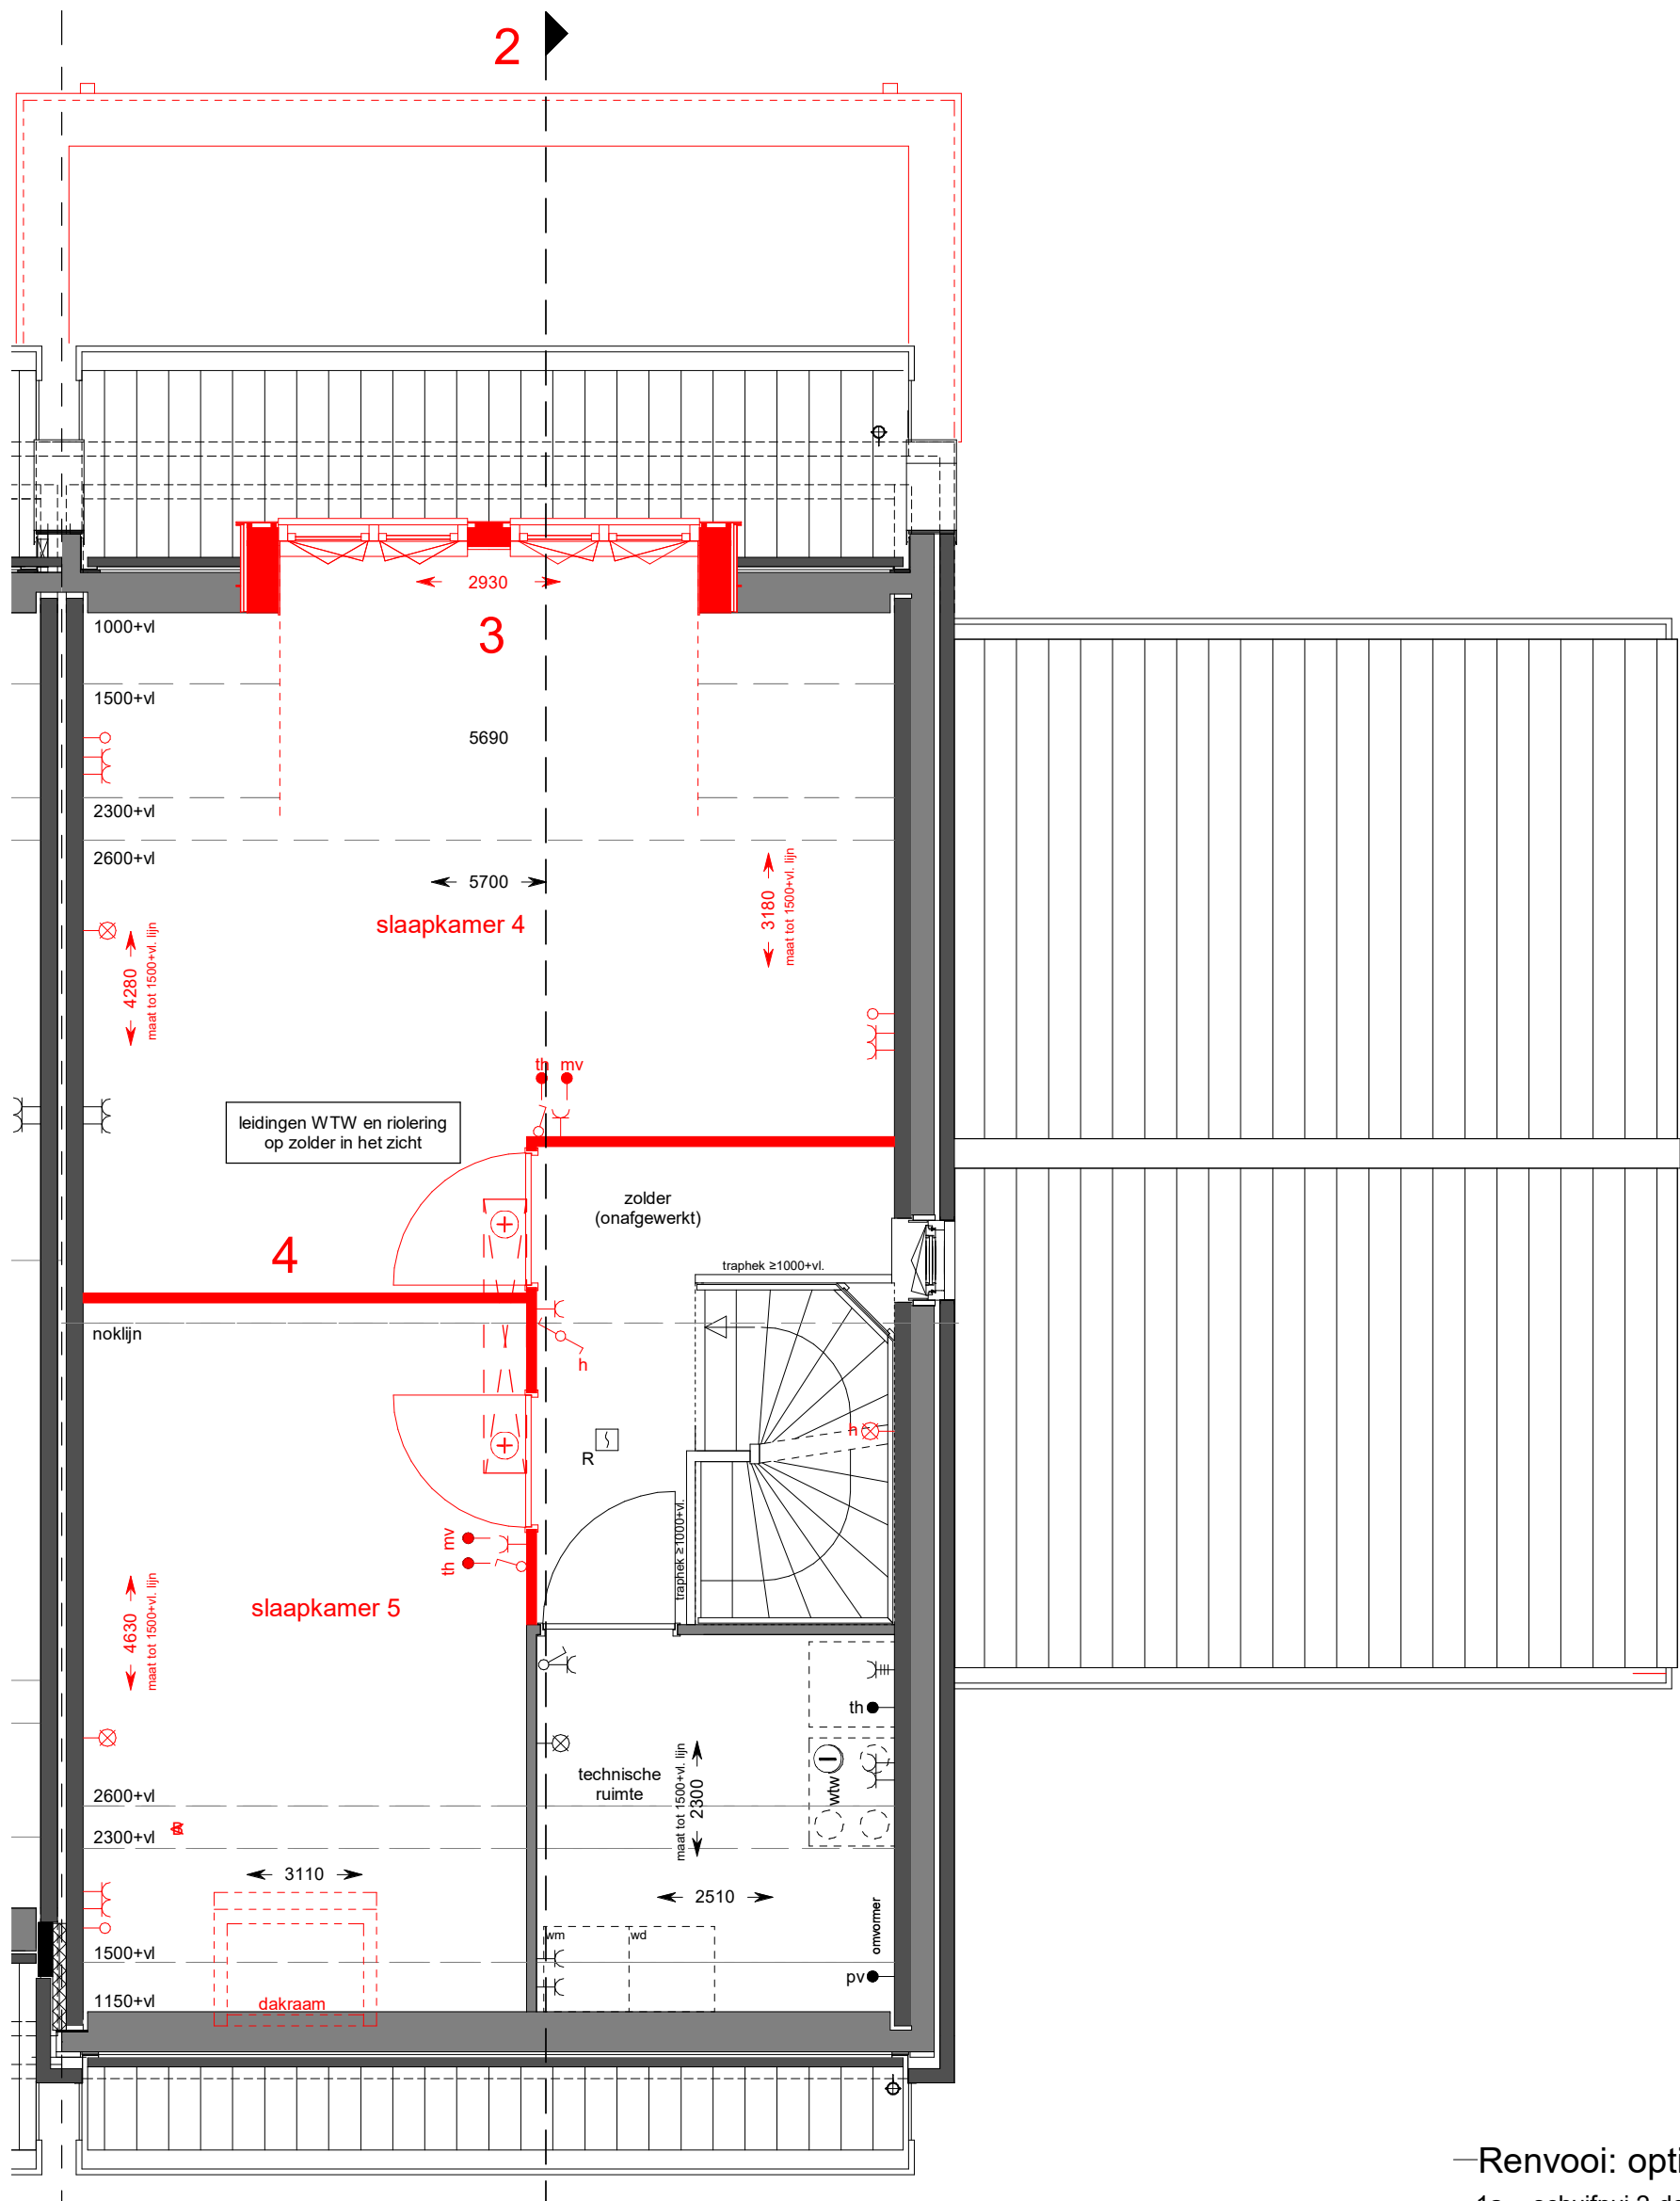

—Renvooi: opties—

- 1a schuifpui 2-delig
- b schuifpui 4-delig

- 2 uitbouw woning 1200 / 2400mm
- 3 dakkapel
- 4 zolder indeling


- 5a buitenkraan zijgevel
- b buitenkraan achtergevel

projectnummer:
C0211
 datum:
28-10-2022

schaal:
1 : 50
 laatste wijziging:

tekeningnummer:

VKO5-3

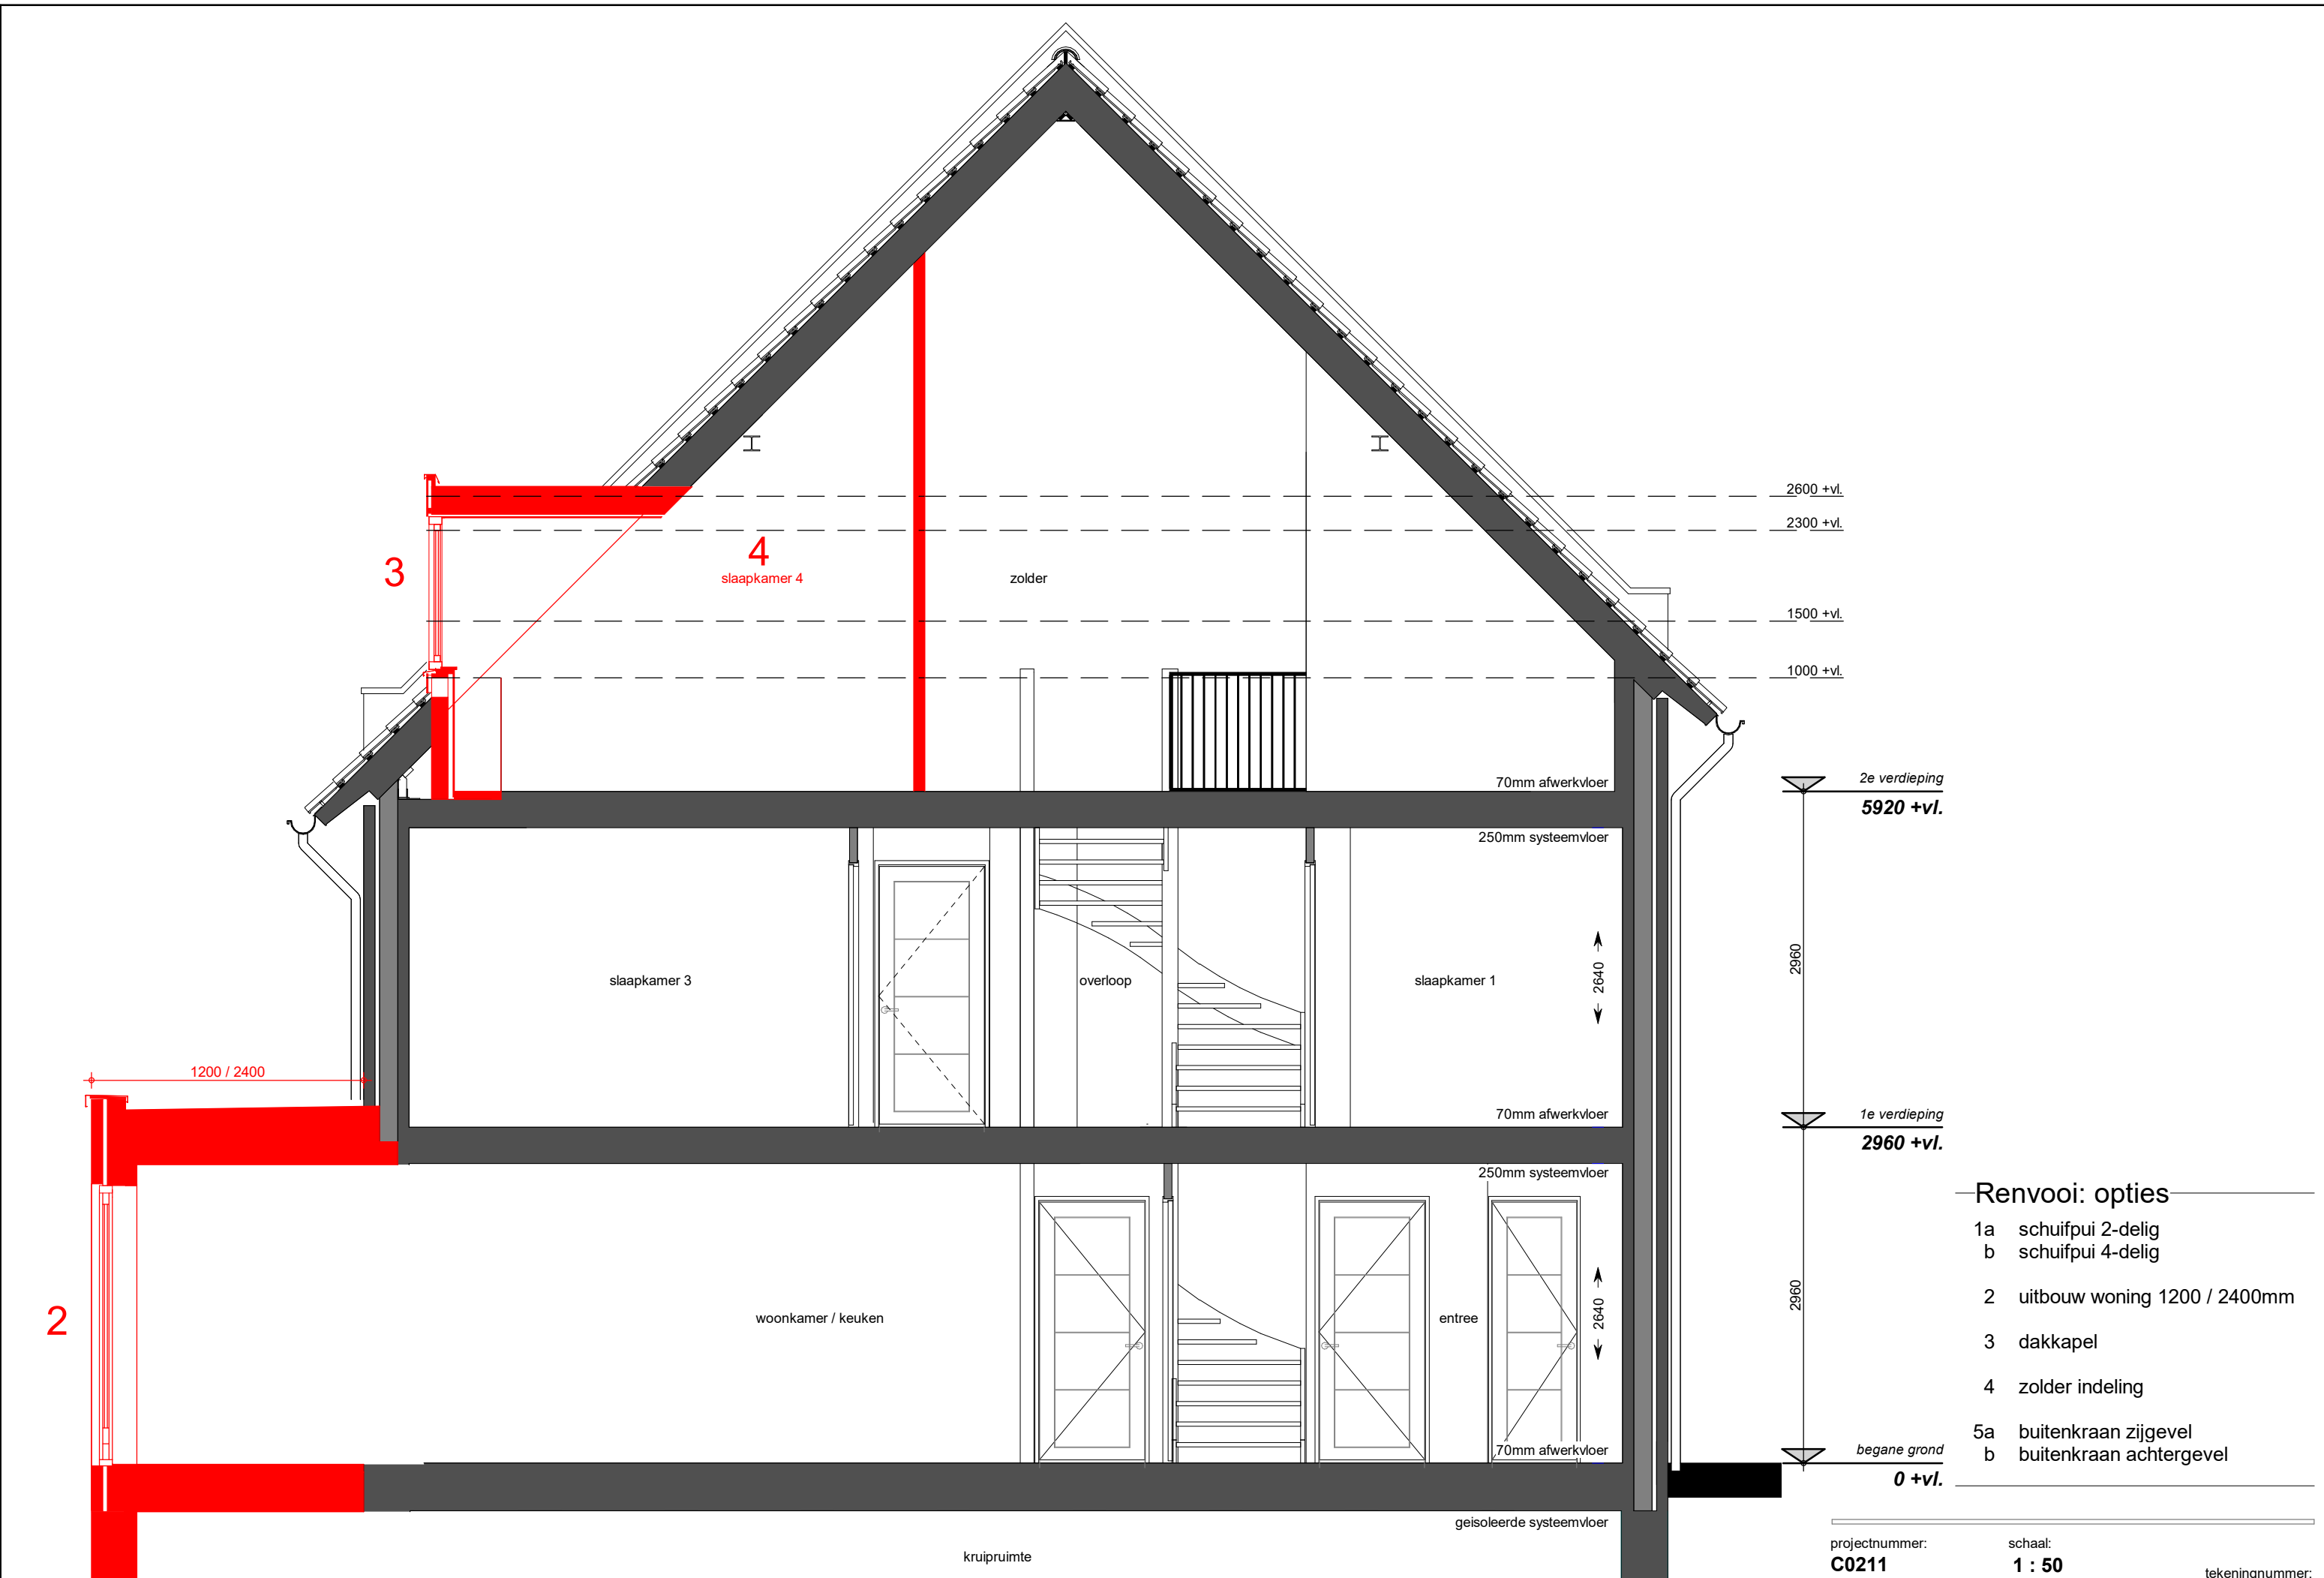

2600 +vl.
 2300 +vl.
 1500 +vl.
 1000 +vl.

2e verdieping
5920 +vl.

1e verdieping
2960 +vl.

begane grond
0 +vl.

Renvooi: opties

- 1a schuifpui 2-delig
- b schuifpui 4-delig
- 2 uitbouw woning 1200 / 2400mm
- 3 dakkapel
- 4 zolder indeling
- 5a buitenkraan zijgevel
- b buitenkraan achtergevel

projectnummer:
C0211
 datum:
28-10-2022

schaal:
1 : 50
 laatste wijziging:

tekeningnummer:
VKO5-4

doorsnede woning